



ΕΦΗΜΕΡΙΣ ΤΗΣ ΚΥΒΕΡΝΗΣΕΩΣ

ΤΗΣ ΕΛΛΗΝΙΚΗΣ ΔΗΜΟΚΡΑΤΙΑΣ

ΤΕΥΧΟΣ ΤΕΤΑΡΤΟ **Αρ. Φύλλου 100**

13 Φεβρουαρίου 2002

ΠΕΡΙΕΧΟΜΕΝΑ

ΑΠΟΦΑΣΕΙΣ

ΑΠΟΦΑΣΕΙΣ

Αριθ. 1115567/11771 π.ε./Β0010 (1)

Καθορισμός ορίων αιγιαλού και παραλίας στη θέση «Ακρωτήρι Μεγάλης Πούντας», νήσου Άνδρου, Ν. Κυκλάδων.

Ο ΥΠΟΥΡΓΟΣ ΟΙΚΟΝΟΜΙΚΩΝ

Έχοντας υπόψη:

1. Τις διατάξεις της παρ. 2 του άρθρου 34 του Ν. 2971/ 2001 (ΦΕΚ 285/τ.Α΄/ 19.12.2001) «περί αιγιαλού και παραλίας» σύμφωνα με τις οποίες οι εκκρεμείς υποθέσεις που αφορούν τον καθορισμό αιγιαλού και παραλίας εξακολουθούν να διέπονται από τις ισχύουσες μέχρι την έναρξη ισχύος του νόμου αυτού διατάξεις.

2. Τις διατάξεις των άρθρων 1 μέχρι και 7 του Α.Ν.2344/ 1940 «περί αιγιαλού και παραλίας», όπως τροποποιήθηκε και συμπληρώθηκε με τις διατάξεις του άρθρου 13 του Ν. 1078/1980 και του άρθρου 23 του Ν. 1337/1983.

3. Τις διατάξεις του Ν. 3200/55 «περί διοικητικής αποκέντρωσης όπως αυτές τροποποιήθηκαν και ισχύουν σήμερα με τα Ν.Δ. 532/70, Β.Δ. 704/70, Β.Δ. 705/70, Β.Δ. 192/72, Π.Δ. 71/84, Π.Δ. 347/86, Ν. 2026/92 και Π.Δ. 97/93.

4. Τις διατάξεις του Ν.Δ.439/70 «περί συμπληρώσεως των διατάξεων περί αιγιαλού».

5. Τις διατάξεις του άρθρου 20 Ν.719/77 «περί του τρόπου σύνταξης τοπογραφικών και υψομετρικών διαγραμμάτων από ιδιώτες μηχανικούς κλπ.».

6. Τις διατάξεις του άρθρου 100 του Π.Δ.284/88 «περί συγκροτήσεως μεταξύ άλλων και της επιτροπής καθορισμού ορίων αιγιαλού και θέσεων αμμοληψίας».

7. Την υπ' αριθμ. 1078204/927/0006Α/6.8.92 κοινή Υπουργική Απόφαση των Υπουργών Προεδρίας και Οικονομικών, με την οποία διατηρείται σε ισχύ η Επιτροπή καθορισμού ορίων αιγιαλού και θέσεων αμμοληψίας.

8. Τις διατάξεις του άρθρου 19 παράγρ. 5 Ν. 2344/95, του άρθρου 52 παρ. 6 Ν. 2218/94, του άρθρου 4 παρ. 7 του Ν. 2240/94, δυνάμει των οποίων αρμοδιότητες του Υπουργείου Οικονομικών που είχαν μεταβιβασθεί στους Νομάρχες, ανήκουν στον Περ/κό Δ/ντή, σε συνδυασμό με αυτές του άρθρου 14 παρ. 2 του Ν. 2399/96 με τις οποίες προβλέπεται η κατάργηση των θέσεων των Περ/κών Δ/ντών, οι αρμοδιότητες πλέον του οποίου περιήλθαν στο Γενικό Γραμματέα της Περιφέρειας και ασκούνται από τον Αναπληρωτή Περ/κό Δ/ντή.

9. Τις διατάξεις του τέταρτου εδαφίου της παρ. 2 του άρθρου 1 και της παρ. 6 του ίδιου άρθρου του Ν. 2503/97 «Διοίκηση, οργάνωση, στελέχωση της Περιφέρειας, ρύθμιση θεμάτων για την τοπική αυτοδιοίκηση και άλλες διατάξεις» (ΦΕΚ 107/Α), σύμφωνα με τις οποίες οι Περιφερειακές Υπηρεσίες του Υπουργείου Οικονομικών, που συγκροτούσαν την Περιφερειακή Διοίκηση του Νομού ή Νομαρχίας, δεν υπήχθησαν στην ενιαία οργανική μονάδα της Περιφέρειας, ούτε καταργήθηκαν, αλλά αποτελούν από 1.9.97, Υπηρεσίες του Υπουργείου Οικονομικών.

10. Το αρ. 28979/31.10.97 έγγραφο της Δ/νσης Διοίκησης του Υπ. Εσωτερικών, Δημ. Διοίκησης και Δημ. Διοίκησης και Αποκέντρωσης, σύμφωνα με το οποίο οι αρμοδιότητες του Γενικού Γραμματέα της Περιφέρειας σε θέματα Υπηρεσιών του Υπ. Οικονομικών μεταφέρονται από 1.9.97 στον Υπουργό Οικονομικών.

11. Την υπ' αριθ.1100383/1330/Α0006/31.10.2001 (ΦΕΚ 1485/τ.Β΄/31.10.2001) κοινή απόφαση του Πρωθυπουργού και Υπουργού Οικονομικών «περί ανάθεσης αρμοδιοτήτων του Υπουργού Οικονομικών στους Υφυπουργούς».

12. Την αριθ.1115093/1378/Α0006/17.12.2001 (ΦΕΚ 1720/τ.Β΄/21.12.2001) απόφαση του Υφυπουργού Οικονομικών «περί μεταβίβασης αρμοδιοτήτων του Υφυπουργού Οικονομικών στους Γενικό Γραμματέα, Γενικούς Διευθυντές κλπ. του Υπουργείου Οικονομικών».

13. Την από 26.4.2001 έκθεση της κατά το άρθρο 100 Π.Δ. 284/88 αρμόδιας Επιτροπής καθορισμού ορίων αιγιαλού και παραλίας, για τον καθορισμό ορίων αιγιαλού και δημιουργία ζώνης παραλίας, στη θέση «Ακρωτήρι Μεγάλης Πούντας», νήσου Άνδρου.

14. Το από Φεβρουάριο 2001 τοπογραφικό και υψομετρικό διάγραμμα, κλίμακας 1:500 σε μία πινακίδα, το οποίο συντάχθηκε από τον Αργύρη Δημ. Αργυρίου, Τοπογράφο Μηχανικό, ελέγχθηκε για την ακρίβεια της αποτύπωσης την 26.4.2001 από τον Γεώργιο Αβραάμ, Τοπογράφο Μηχανικό και θεωρήθηκε την ίδια ημερομηνία από τον ίδιο.

15. Την υπ' αριθ. 544.5/809/01/20.10.2001 σύμφωνη γνώμη του ΓΕΝ για τα όρια του αιγιαλού, αποφασίζουμε:

Επικυρώνουμε την από 26.4.2001 έκθεση της κατά το άρθρο 100 Π.Δ. 284/88 αρμόδιας Επιτροπής περί χάραξης των ορίων αιγιαλού και δημιουργία ζώνης παραλίας στη θέση «Ακρωτήρι Μεγάλης Πούντας», νήσου Άνδρου, καθώς επίσης και το από Φεβρουάριο 2001 τοπογραφικό και υψομετρικό διάγραμμα κλίμακας 1:500, σε μία πινακίδα, το οποίο συντάχθηκε από τον Αργύρη Δημ. Αργυρίου Τοπογράφο Μηχανικό, ελέγχθηκε για την ακρίβεια της αποτύπωσης την 26.4.2001 από τον Γεώργιο Αβραάμ, Τοπογράφο Μηχανικό και θεωρήθηκε την ίδια ημερομηνία από τον ίδιο.

Στο τοπογραφικό αυτό διάγραμμα καθορίστηκε η οριογραμμή του αιγιαλού με κόκκινη συνεχή πολυγωνική γραμμή, με στοιχεία 1, 2, 3,.............., 27, 28, 29.

Η οριογραμμή της παραλίας με κίτρινη συνεχή πολυγωνική γραμμή, με στοιχεία 1΄, 2΄, 3΄,........., 27΄, 28΄, 29΄.

Καθορίζει ζώνη παραλίας πλάτους 10 μ. διότι δεν εξυπηρετούνται οι σκοποί του άρθρου 7, παρ. 1 του Α.Ν. 2344/1940.

Αποφαίνεται ότι δεν υπάρχει παλαιός αιγιαλός.

Δεν εξαιρούνται τα κτίσματα που βρίσκονται στη ζώνη παραλίας.

Η παρούσα απόφαση μαζί με την έκθεση της επιτροπής και το τοπογραφικό διάγραμμα να δημοσιευθούν στην Εφημερίδα της Κυβερνήσεως.

Αθήνα, 22 Ιανουαρίου 2002

Με εντολή Υπουργού
Ο Γενικός Διευθυντής
Δημ. Περιουσίας και Εθνικών Κληρ/των
ΣΠΥΡΟΣ Ι. ΣΤΑΘΗΣ

ΕΚΘΕΣΗ ΕΠΙΤΡΟΠΗΣ ΚΑΘΟΡΙΣΜΟΥ ΤΩΝ ΟΡΙΩΝ ΤΟΥ ΑΙΓΙΑΛΟΥ (ΑΡΘΡΟ 100 Π.Δ. 284/88)

Για τον καθορισμό των ορίων του αιγιαλού που γίνεται για πρώτη φορά στη θέση «Ακρωτήρι Μεγάλης Πούντας» νήσου Άνδρου.

Στην Άνδρο, σήμερα 26.4.2001, οι υπογεγραμμένοι:

1. ΣΤΕΛΙΟΣ ΣΕΖΕΝΙΑΣ, Προϊστάμενος της Κτηματικής Υπηρεσίας του Νομού Κυκλάδων, ως πρόεδρος, 2. ΓΕΩΡΓΙΟΣ ΑΒΡΑΑΜ, Τοπογράφος Μηχανικός της Κτηματικής Υπηρεσίας Ν. Κυκλάδων, ως μέλος,

3 ΓΕΩΡΓΙΟΣ ΤΡΑΝΑΚΟΣ, Λιμενάρχης Γαυρίου, ως μέλος αποτελούντες την επιτροπή καθορισμού των ορίων του αιγιαλού δυνάμει του άρθρου 100 ΠΔ 284/88 αυτής μεταβήκαμε επί τόπου στην προαναφερθείσα περιοχή και Λαβόντες υπ' όψη:

1. Την από 12.3.2001 αίτηση καθορισμού του Αργύρη Δ. Αργυρίου, των ορίων του αιγιαλού στην εν λόγω θέση.

2. Το τοπογραφικό και υψομετρικό διάγραμμα το οποίο συντάχθηκε τον Φεβρουάριο 2001 από τον Αργύρη Δημ. Αργυρίου, Τοπ. Μηχ/κο σε μία πινακίδα σε κλίμακα 1:500, ελέγχθηκε επιτόπου για την ακρίβεια της αποτύπωσης την 26.4.2001 από τον Γεώργιο Αβραάμ, Τοπογραφικό Μηχανικό και θεωρήθηκε την ίδια ημερομηνία από τον ίδιο.

3. Τις διατάξεις του Ν. 1337/83 και του ΑΝ 2344/40 όπως αυτός τροποποιήθηκε ως και την προς αυτόν Δικαστηριακή και Διοικητική Νομολογία.

4. Την από την επιτόπια μετάβαση σχηματισθείσα αντίληψη περί του πλάτους της βρεχόμενης ζώνης της ξηράς και λοιπών συναφών στοιχείων, δηλαδή:

α) Η μορφολογία της ακτογραμμής είναι στο μεγαλύτερο μέρος βραχώδης και μόνο στην ανατολική περιοχή αυτής, είναι αμμώδης ένα τμήμα της.

β) Η κλίση του εδάφους κυμαίνεται μεταξύ 8% (αμμώδης ακτή) 100%.

γ) Η περιοχή επηρεάζεται από ανέμους νοτίων-νοτιοδυτικών διευθύνσεων.

δ) Το ανάπτυγμα του πελάγους αρχίζει σε απόσταση 700 μέτρων περίπου από την ακτογραμμή, αποφασίζουμε:

1. Καθορίζουμε επί του ανωτέρω τοπογραφικού διαγράμματος:

α) Την οριογραμμή του αιγιαλού με κόκκινη συνεχή πολυγωνική γραμμή και στοιχεία 1,2,3, ...,27,28,29.

β) Την οριογραμμή της παραλίας με κίτρινη συνεχή πολυγωνική γραμμή και στοιχεία 1΄, 2΄, 3΄,............... .., 27΄, 28΄, 29΄.


2. Η ζώνη παραλίας έχει πλάτος 10 μ. διότι δεν εξυπηρετούνται οι σκοποί του άρθρου 7 παρ. 1 του ΑΝ 2344/40.

3. Αποφαίνεται ότι δεν υφίσταται παλαιός αιγιαλός.


4. Δεν εξαιρούνται τα κτίσματα που βρίσκονται στη ζώνη παραλίας.

Η ΕΠΙΤΡΟΠΗ

Ο Πρόεδρος	Τα Μέλη
	ΓΕΩΡΓΙΟΣ ΑΒΡΑΑΜ
ΣΤΕΛΙΟΣ ΣΕΖΕΝΙΑΣ	ΓΕΩΡΓΙΟΣ ΤΡΑΝΑΚΟΣ

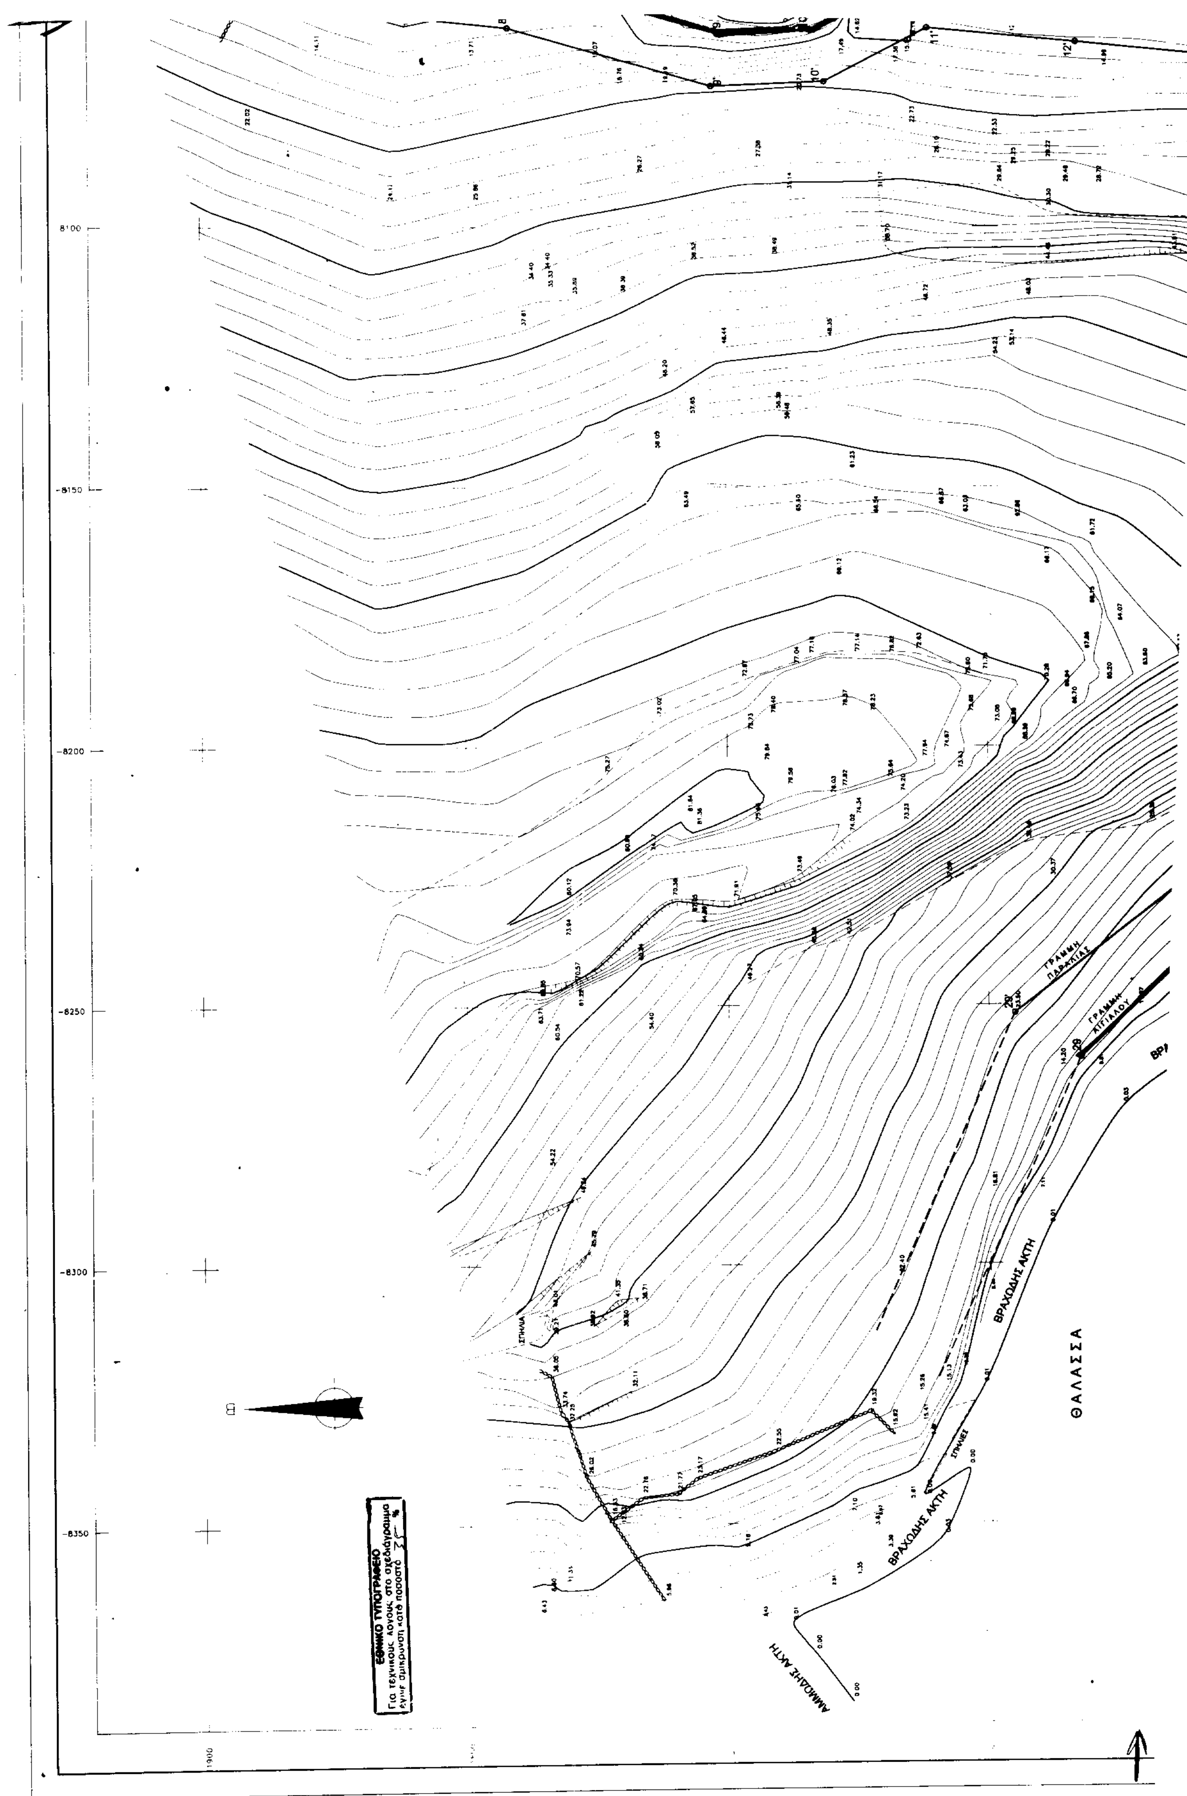

ΓΡΑΜΜΗ ΠΑΡΑΛΙΑΣ
ΓΡΑΜΜΗ ΑΙΓΙΑΛΟΥ
ΒΡΑΧΩΔΗΣ ΑΚΤΗ
ΘΑΛΑΣΣΑ
ΒΡΑΧΩΔΗΣ ΑΚΤΗ
ΑΜΜΩΔΗΣ ΑΚΤΗ
ΕΘΝΙΚΟ ΤΥΠΟΓΡΑΦΕΙΟ
Για τεχνικούς λόγους στο σχεδιάγραμμα έγινε σμίκρυνση κατά ποσοστό 35 %

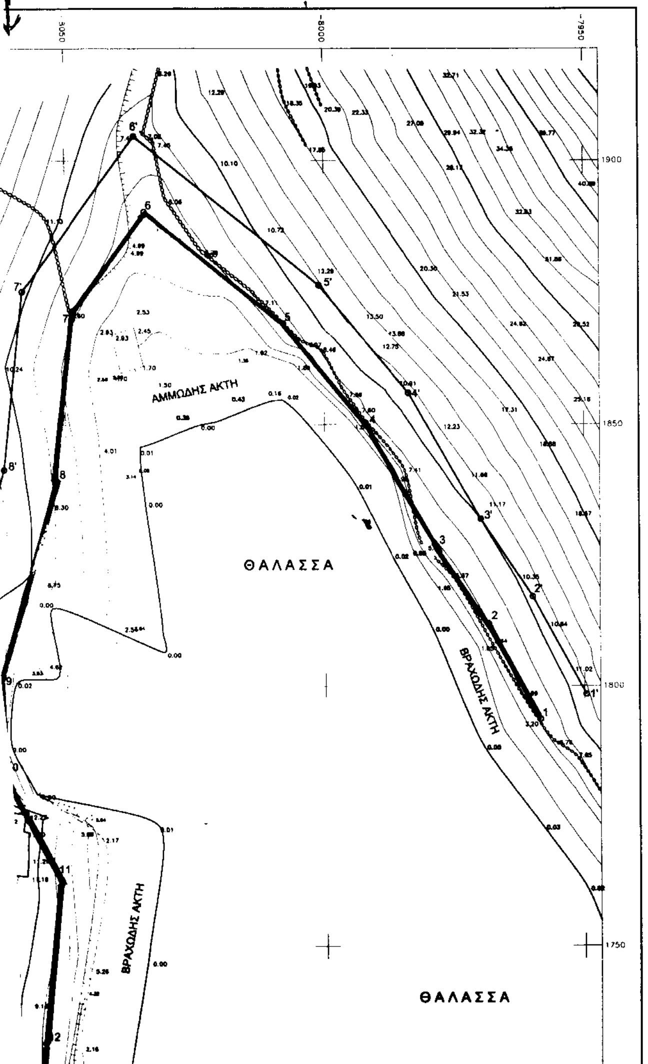


ΠΙΝΑΚΑΣ ΣΤ'Ν/ΝΩΝ ΣΤΑΣΕΩΝ–ΤΡΙΓΩΝ.


α/α	Χ (μ)	Τ (μ)	Η (μ)
ΓΥΣ0401	-5447.32	537.67	413.70
ΓΥΣ0404	-6127.86	3215.16	367.00
T1	-7940.12	2235.70	111.14
T2	-7954.97	2132.79	93.31
S31	-7967.07	2120.11	90.75
S32	-8212.90	1806.73	81.63
S33	-8439.10	1692.03	17.43


ΠΙΝΑΚΑΣ ΣΤ'Ν/ΝΩΝ ΚΟΡΥΦΩΝ ΑΙΓΙΑΛΟΥ – ΠΑΡΑΛΙΑΣ

ΑΙΓΙΑΛΟΣ			ΠΑΡΑΛΙΑ		
α/α	Χ	Τ	α/α	Χ	Τ
1	-7958.423	1793.583	1'	-7949.855	1798.392
2	-7968.475	1811.911	2'	-7959.928	1817.123
3	-7978.423	1826.657	3'	-7969.935	1831.956
4	-7991.997	1850.214	4'	-7983.776	1855.976
5	-8008.007	1869.225	5'	-8001.005	1876.435
6	-8034.639	1890.349	6'	-8036.530	1904.613
7	-8048.525	1871.566	7'	-8058.185	1875.320
8	-8051.892	1839.528	8'	-8061.745	1841.448
9	-8062.876	1801.360	9'	-8072.934	1802.570
10	-8062.151	1783.498	10'	-8072.052	1780.850
11	-8051.477	1763.098	11'	-8061.714	1761.092
12	-8054.483	1731.547	12'	-8064.437	1732.506
13	-8058.939	1685.779	13'	-8068.859	1687.086
14	-8063.602	1657.769	14'	-8073.432	1659.611
15	-8069.094	1631.436	15'	-8078.820	1633.780
16	-8074.897	1610.250	16'	-8084.482	1613.108
17	-8083.063	1584.881	17'	-8092.330	1588.787
18	-8092.720	1566.698	18'	-8100.396	1573.570
19	-8120.864	1547.541	19'	-8123.303	1557.978
20	-8143.869	1550.751	20'	-8141.893	1560.572
21	-8168.159	1557.171	21'	-8163.575	1566.303
22	-8191.785	1575.965	22'	-8183.569	1582.207
23	-8199.764	1594.811	23'	-8189.781	1596.879
24	-8199.972	1620.646	24'	-8189.974	1620.998
25	-8201.319	1642.216	25'	-8191.345	1642.946
26	-8202.873	1660.720	26'	-8193.133	1664.231
27	-8217.795	1682.154	27'	-8209.566	1687.837
28	-8233.079	1704.469	28'	-8225.304	1710.614
29	-8259.576	1731.689	29'	-8251.600	1745.000

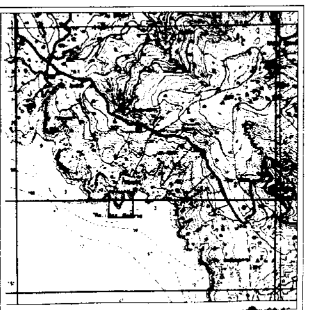


Απόσπασμα χάρτου 1:50.000
Η θέση σημειώνεται στο απόσπασμα με ερυθρό χρώμα

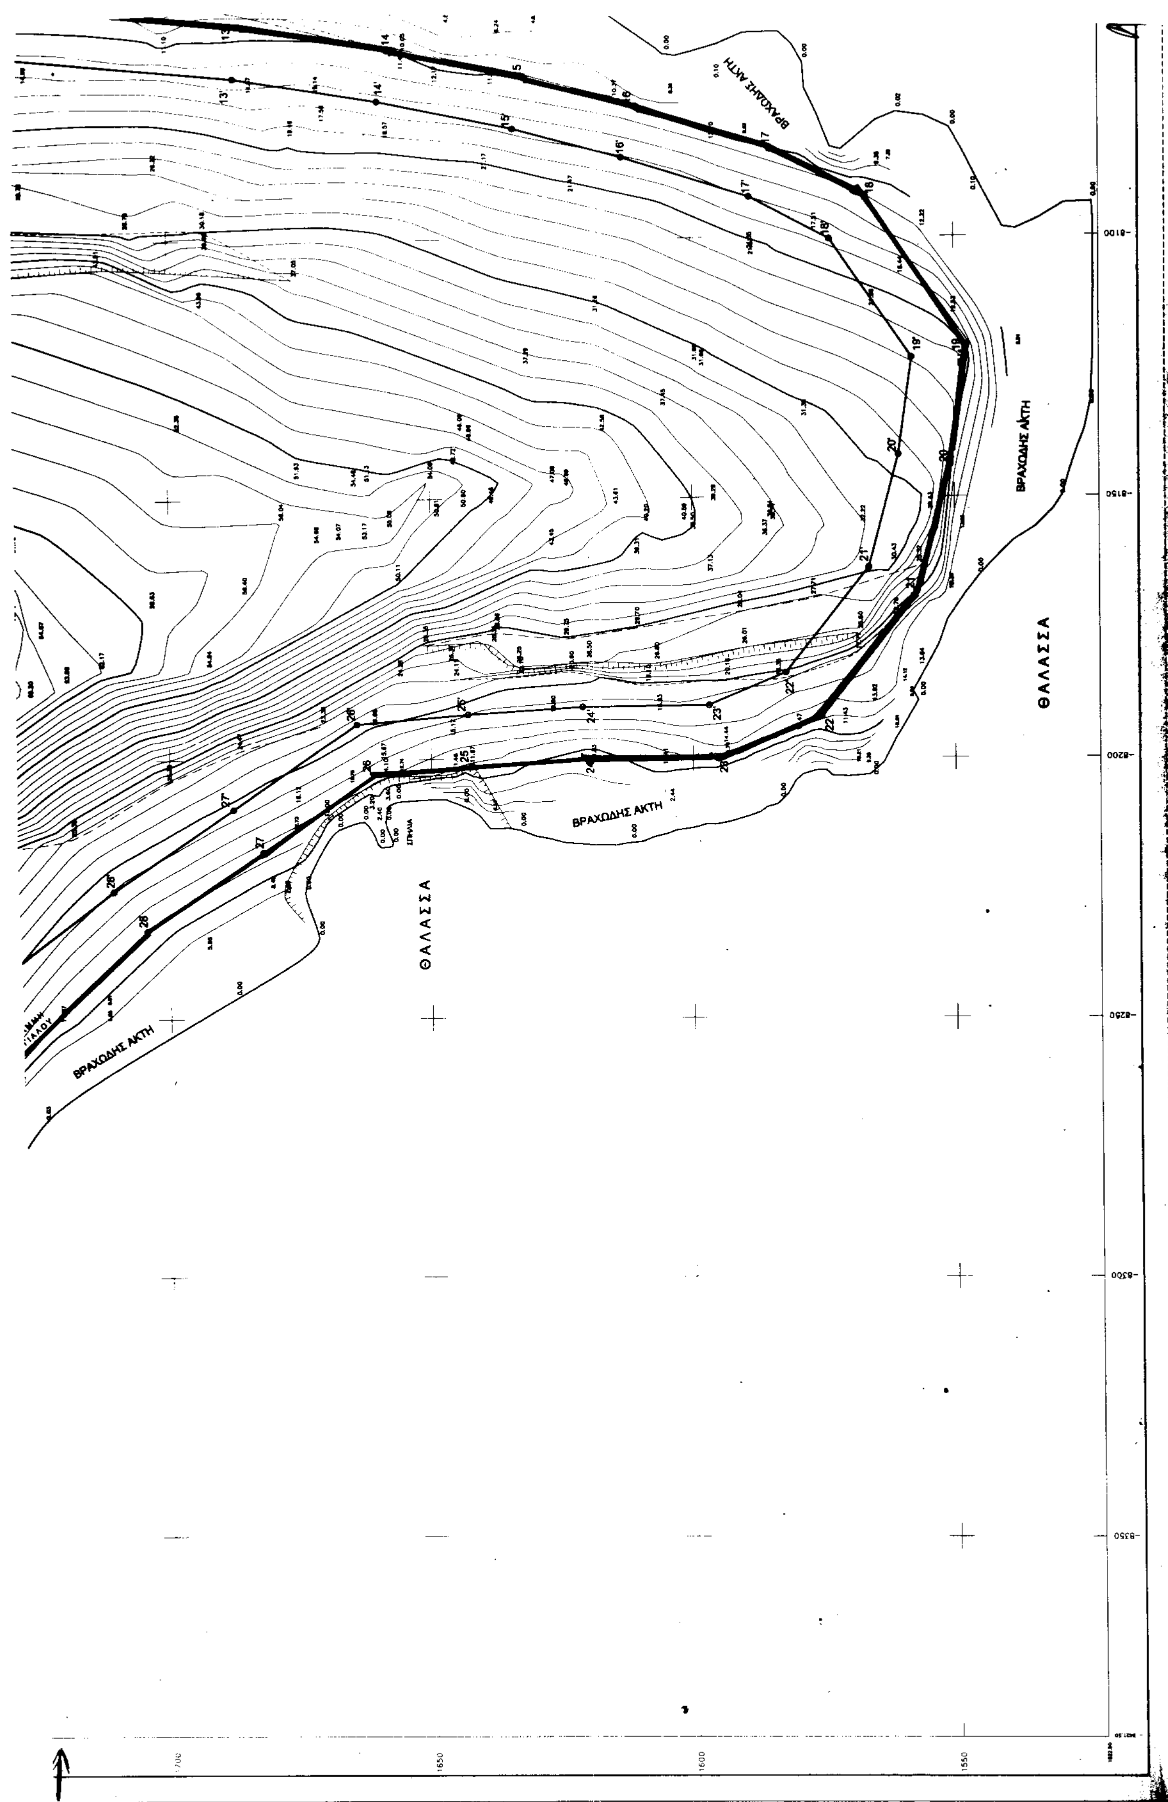
ΘΑΛΑΣΣΑ
ΘΑΛΑΣΣΑ
ΒΡΑΧΩΔΗΣ ΑΚΤΗ
ΒΡΑΧΩΔΗΣ ΑΚΤΗ
ΒΡΑΧΩΔΗΣ ΑΚΤΗ
ΒΡΑΧΩΔΗΣ ΑΚΤΗ
ΣΠΗΛΙΑ
-8100
-8150
-8200
-8250
-8300
-8350
1650
1600
1550

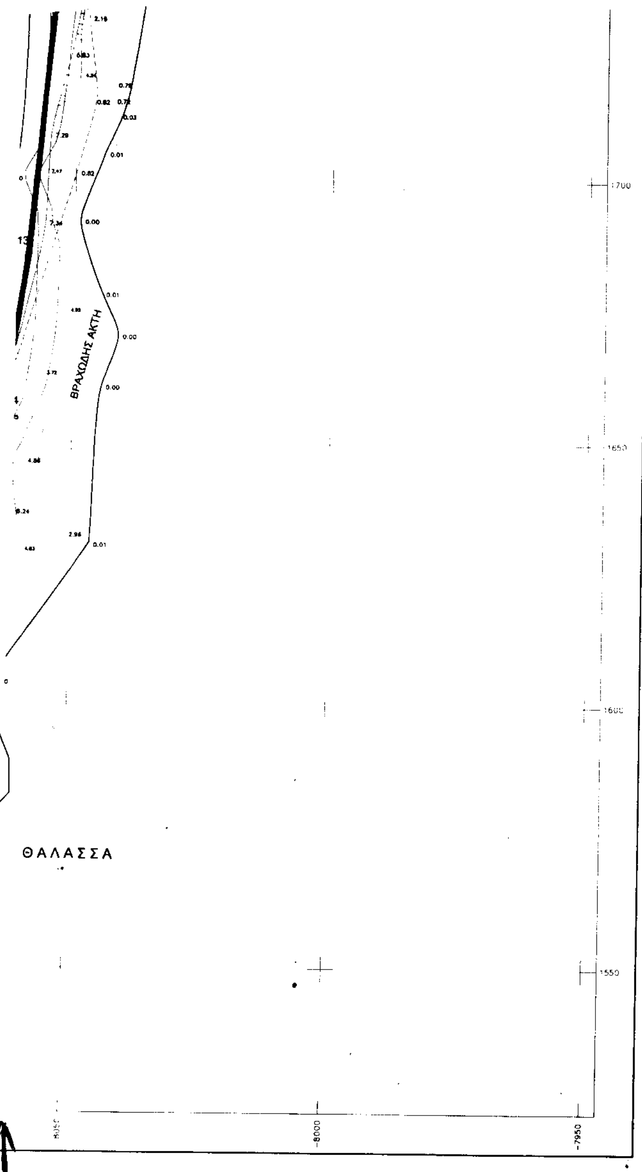

ΥΠΟΜΝΗΜΑ ΣΥΜΒΟΛΩΝ

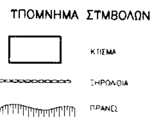

ΤΟΠΟΓΡΑΦΙΚΟ ΔΙΑΓΡΑΜΜΑ

ΚΑΘΟΡΙΣΜΟΥ ΟΡΙΩΝ ΑΙΓΙΑΛΟΥ – ΠΑΡΑΛΙΑΣ

ΕΝΔΙΑΦΕΡΟΜΕΝΟΙ ΑΣΗΜΙΝΑ *και* ΜΙΧΑΗΛ ΠΑΤΣΑΡΟΣ
ΧΡΥΣΑΝΘΗ ΧΑΛΟΥΛΟΥ, ΣΤΕΛΛΑ ΤΣΙΚΝΑΚΗ

ΠΕΡΙΟΧΗ ΑΚΡΩΤ. ΜΕΓΑΛΗΣ ΠΟΥΝΤΑΣ

ΔΗΜΟΣ ΑΝΔΡΟΥ

ΕΠΑΡΧΙΑ ΑΝΔΡΟΥ

ΑΡΜΟΔΙΑ ΚΤΗΜ.ΥΠΗΡ ΚΥΚΛΑΔΩΝ

ΝΟΜΑΡΧΙΑ ΚΥΚΛΑΔΩΝ

ΚΛΙΜΑΚΑ 1:500
ισοδιάσταση 2.0 μ

ΤΡΙΓΩΝΟΜΕΤΡΙΚΗ ΕΞΑΡΤΗΣΗ : ΑΠΟ ΚΡΑΤΙΚΟ ΔΙΚΤΥΟ (ΠΡΟΒΟΛΗ HATT ΕΛ ΒΕΣΣΕΛ)
ΚΕΝΤΡΟ ΦΥΛΛΟΥ ΧΑΡΤΟΥ : φ0=37 45' λ0=+01 15'
ΥΨΟΜΕΤΡΙΚΗ ΑΦΕΤΗΡΙΑ : ΚΡΑΤΙΚΟ ΔΙΚΤΥΟ (Μ.Σ.Θ)

ΜΕΘΟΔΟΣ ΑΠΟΤΥΠΩΣΗΣ : ΤΟΠΟΣΤΑΣΙΑ (ΗΛΕΚΤΡΟΝΙΚΟΣ)
ΧΡΟΝΟΛΟΓΙΑ ΑΠΟΤΥΠΩΣΗΣ : ΦΕΒΡΟΥΑΡΙΟΣ 2001

ΑΘΗΝΑ ΦΕΒΡΟΥΑΡΙΟΣ 2001
Ο ΣΥΝΤΑΞΑΣ ΜΗΧΑΝΙΚΟΣ

ΕΜΜΑΝΟΥΗΛ Γ. ΒΑΡΣΑΜΗΣ
ΔΙΠΛ. ΑΓΡ. & ΤΟΠΟΓΡΑΦΟΣ ΜΗΧΑΝΙΚΟΣ
ΕΘΝΙΚΟΥ ΜΕΤΣΟΒΙΟΥ ΠΟΛΥΤΕΧΝΕΙΟΥ
ΜΕΛΟΣ Τ.Ε.Ε. ΑΡΙΘΜΟΣ ΜΗΤΡΩΟΥ 45438
ΗΡΩΔΟΥ ΑΤΤΙΚΟΥ 8 ΧΑΛΑΝΔΡΙ - ΤΗΛ. 6834931
ΑΦΜ. 029604208 - ΔΟΥ ΧΑΛΑΝΔΡΙΟΥ

ΑΡΓΥΡΗΣ ΔΗΜ. ΑΡΓΥΡΙΟΥ
ΔΙΠΛΩΜΑΤ. ΑΓΡ. ΤΟΠΟΓΡΑΦΟΣ ΜΗΧΑΝΙΚΟΣ
ΕΘΝΙΚΟΥ ΜΕΤΣΟΒΙΟΥ ΠΟΛΥΤΕΧΝΕΙΟΥ
ΜΕΛΟΣ Τ.Ε.Ε. ΑΡΙΘΜΟΣ ΜΗΤΡΩΟΥ 72599
25ης ΜΑΡΤΙΟΥ 90 - ΧΟΛΑΡΓΟΣ
ΑΦΜ. 0451 - ΔΟΥ ΧΟΛΑΡΓΟΥ

ΕΛΕΓΧΘΗΚΕ ΚΑΙ ΘΕΩΡΗΘΗΚΕ
ΕΠΙ ΤΟΠΟΥ ΓΙΑ ΤΗΝ ΑΚΡΙΒΕΙΑ
ΤΗΣ ΑΠΟΤΥΠΩΣΕΩΣ
ΑΝΔΡΟΣ 26/04/2001
Τ.Υ.Δ.
ΑΒΡΑΑΜ ΠΥΡΓΟΣ
ΠΕ/ΑΓΡΟΝΟΜΟΣ/ΤΟΠΟΓΡΑΦΟΣ/ΜΗΧΑΝΙΚΟΣ

ΓΕΩΡΓΙΟΣ ΑΒΡΑΑΜ
ΤΟΠΟΓΡΑΦΟΣ ΜΗΧΑΝΙΚΟΣ

ΥΠΟΜΝΗΜΑ ΕΠΙΤΡΟΠΗΣ

1. ΤΟ ΠΑΡΟΝ ΤΟΠΟΓΡΑΦΙΚΟ ΔΙΑΓΡΑΜΜΑ ...

2. (ΚΟΚΚΙΝΗ) ... (ΚΙΤΡΙΝΗ) ... (ΜΠΛΕ)

3. ΟΙ ΚΟΡΥΦΕΣ ΤΩΝ ΓΡΑΜΜΩΝ ... ΑΠΟ ΤΟ ΚΡΑΤΙΚΟ ΔΙΚΤΥΟ ...

4. ΑΠΟΦΑΙΝΕΤΑΙ ΟΤΙ ΔΕΝ ΥΦΙΣΤΑΤΑΙ ΠΑΛΑΙΟΣ ΑΙΓΙΑΛΟΣ

Ο ΠΡΟΕΔΡΟΣ
Τ.Υ.
ΣΤΕΛΙΟΣ ΣΚΕΖΕΝΙΑΣ

ΤΑ ΜΕΛΗ
α. Τ.Υ.
ΑΒΡΑΑΜ ΠΥΡΓΟΣ
ΠΕ/ΑΓΡΟΝΟΜΟΣ/ΤΟΠΟΓΡΑΦΟΣ/ΜΗΧΑΝΙΚΟΣ
β. Τ.Υ.
ΤΡΑΝΑΚΟΣ ΓΕΩΡΓΙΟΣ
ΑΝΘΣΤΗΣ Π.Ν.



ΑΥΓΕΡΙΝΗ ΑΥΓΕΡΙΝΟΥ
ΕΦΟΡΙΑΣ ΔΕ/Γ'

Αριθ. 1721 (2)

Κήρυξη αναδασωτέας έκτασης Ε=1.132,50 τ.μ. στη θέση «Πάτημα» δ.δ. Αγ. Άννας, Δήμου Κορώνειας Ν. Βοιωτίας».

Ο ΓΕΝΙΚΟΣ ΓΡΑΜΜΑΤΕΑΣ
ΠΕΡΙΦΕΡΕΙΑΣ ΣΤΕΡΕΑΣ ΕΛΛΑΔΑΣ

Έχοντας υπόψη:

Ι.Τις διατάξεις

α. Του άρθρου 117 παρ. 3 του Συντάγματος της Χώρας.

β. Του Ν. 3200/55 «Περί Διοικητικής Αποκεντρώσεως», όπως τροποποιήθηκε και συμπληρώθηκε μεταγενέστερα με το Ν.Δ. 532/70.

γ. Των άρθρων 38 παραγ. 1 & 2, και 41 παρ. 1 του Ν. 998/79 «Περί προστασίας των δασών και των δασικών εκτάσεων της Χώρας.

γ. Του άρθρου 12 παρ. 2 του Ν. 2040/92 «Ρύθμιση θεμάτων αρμοδιότητας Υπουργείου Γεωργίας κλπ».

δ. Του Ν. 2503/97 Διοίκηση, οργάνωση, στελέχωση της Περ/ρειας.

2. Τις με αρθ. 160417/1180/8.7.80 & 182447/3049/ 24.9.80 δ/γέςΥπ. Γεωργίας.

3. Την με αριθ. 6747/29.9.97 (ΦΕΚ 242/Β/98) απόφαση του Γενικού Γραμ. Περιφ. Στερεάς Ελλάδας «Μεταβίβαση αρμοδιοτήτων στους Προϊσταμένους των Δασικών Υπηρεσιών.

4. Την με αριθ. 3800/1.11.2001 πρόταση του Δασαρχείου Λιβαδειάς για κήρυξη ως αναδασωτέας δημόσιας δασικής έκτασης εμβαδού Ε= 1.132,50 τ.μ. στη θέση «Πάτημα» δ.δ. Αγ. Άννας, Δήμου Κορώνειας η οποία καλυπτόταν από δασική βλάστηση και την οποία παράνομα αποψίλωσε ο Κεφάλας Λουκάς του Λουκά, κάτοικος Αγ. Άννας, αποφασίζουμε:

Κηρύσσουμε αναδασωτέα, με σκοπό την διατήρηση του χαρακτήρα, την προστασία και την αποκατάσταση της δασικής βλάστησης, με φυσική ή τεχνική αναγέννηση, τη δημόσια δασική έκταση εμβαδού Ε= 1.132,50 τ.μ. που βρίσκεται στη θέση «Πάτημα» δ.δ. Αγ. Άννας, Δήμου Κορώνειας την οποία παράνομα αποψίλωσε ο Κεφάλας Λουκάς του Λουκά, κάτοικος Αγ. Άννας.

Η παραπάνω αναδασωτέα έκταση προσδιορίζεται από τα στοιχεία: (Α-Β-Γ-Δ-Ε-Ζ-Α) και απεικονίζεται στο συνημμένο τοπογραφικό διάγραμμα με κλίμακα 1 : 500 που αποτελεί αναπόσπαστο μέρος της απόφασης αυτής, και έχει όρια:

-ΒΟΡΕΙΑ: Με ιδιοκτησία ιδίου

-ΝΟΤΙΑ: Με δημόσια δασική έκταση

-ΑΝΑΤΟΛΙΚΑ: Με δημόσια δασική έκταση και ιδιοκτησία ιδίου.

-ΔΥΤΙΚΑ: Με δημόσια δασική έκταση και ιδιοκτησία ιδίου.

Η απόφαση αυτή ισχύει από της κοινοποιήσεως της αρμοδίως (άρθρο 41 Νόμου 998/79) και προ της δημοσιεύσεως της στην εφημερίδα της Κυβερνήσεως (αρθρ. 37Ν. 3200/55).

Από τις διατάξεις αυτης της απόφασης δεν προκαλείται δαπάνη σε βάρος του Κρατικού Προϋπολογισμού.

Η απόφαση αυτή να δημοσιευθεί στην Εφημερίδα της Κυβερνήσεως.

Λιβαδειά, 31 Δεκεμβρίου 2001

Με εντολή Γενικού Γραμματέα Περιφέρειας
Ο Διευθυντής Δασών
ΗΛΙΑΣ ΚΑΠΡΑΛΟΣ

ΕΘΝΙΚΟ ΤΥΠΟΓΡΑΦΕΙΟ
Για τεχνικούς λόγους στο σχεδιάγραμμα
έγινε σμίκρυνση κατα ποσοστό 78%

ΑΠΟΣΠΑΣΜΑ ΧΑΡΤΗ ΑΓ. ΑΝΝΑΣ
ΚΛΙΜΑΚΑ 1:5000

Ανήκει στο υπ' αρ 13/2001 Π.Δ.Α.
Προτείνεται να κηρυχθεί αναδασωτέα
Κλίμακα 1:500

Ισχύει η υπ' αρ 3502/15-10-01
Πράξη Χαρακτηρισμού

ΤΟΠΟΓΡΑΦΙΚΟ ΔΙΑΓΡΑΜΜΑ
δημόσιας δασικής έκτασης
εμβαδού 1152,50 τ.μ. στην θέση

ΟΔΟΙΠΟΡΙΚΟ ΣΚΑΡΙΦΗΜΑ

Αγ. Άννα

ιδιοκτησία ιδίου

(ΕΑ·Β·Γ·Δ·Ε·Ζ·Α) = 1152,50 τ.μ

δημόσια δασική έκταση

Λιβαδεια 12/10/2001
ΘΕΩΡΗΘΗΚΕ
Ο Δασάρχης

Η Συντάξασα

Σοφία
Δασοπόνος

ΘΕΩΡΗΘΗΚΕ
Σύμφωνα με την αριθμ. 1721/01
απόφαση μας.
Λιβαδεια 31-12-01
Ο Δ/ντης Δασών

Ηλίας Καπράλος
Δασολόγος